


PLANTA ÁTICO A

Superficie construida propia + terrazas 102.3 m²
Sup. construida + zonas comunes + terrazas 126.3 m²



C/ Francisca Armada


Todos los planos son ilustrativos y quedan a expensas de posibles modificaciones de carácter técnico, comercial, normativo y/o de cualquier otra tipología, no siendo en ningún caso contractuales. Las superficies reflejadas son estimadas, siendo las definitivas las resultantes de la ejecución de la obra.

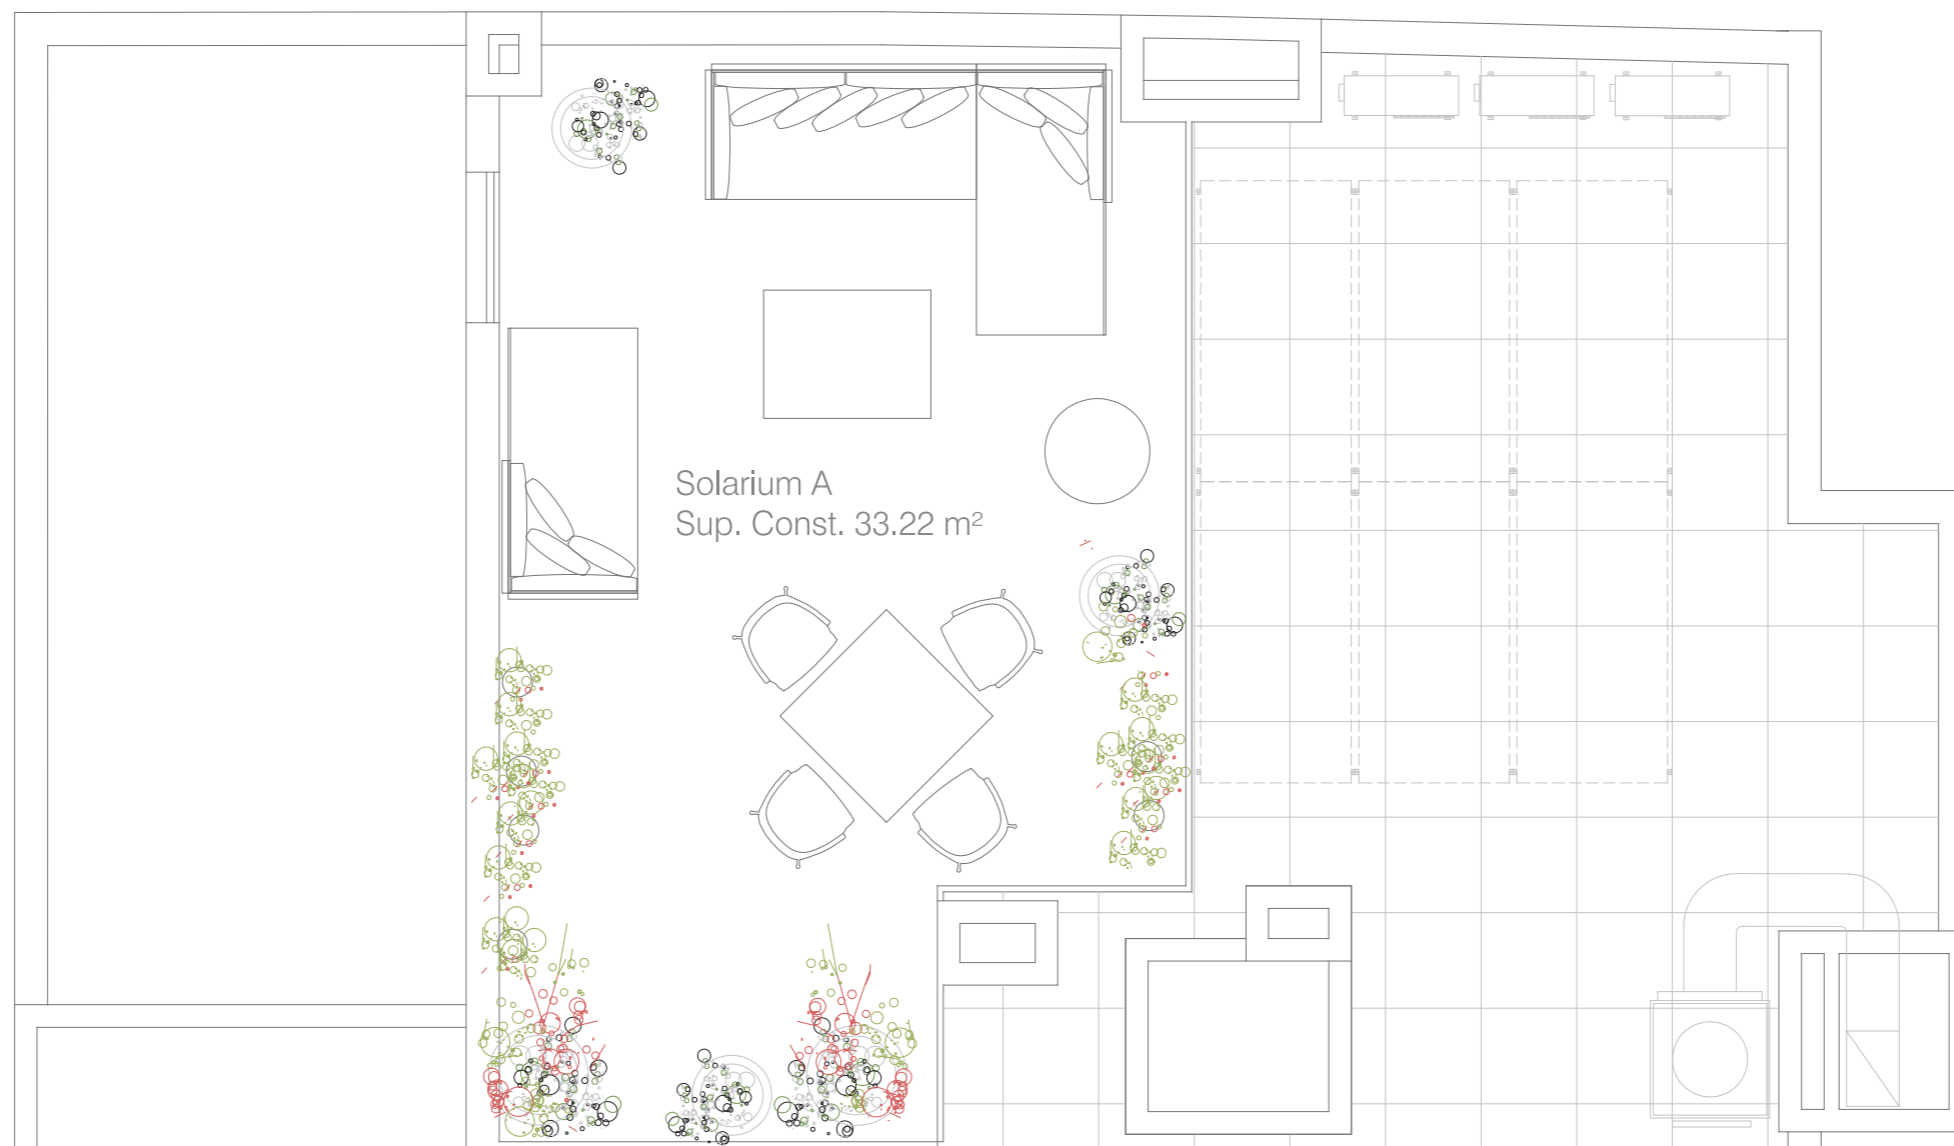

Solarium A
Sup. Const. 33.22 m²



SOLARIUM A
Superficie solarium 33.2 m²

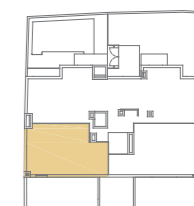

C/ Francisca Armada