


Todos los planos son ilustrativos y quedan a expensas de posibles modificaciones de carácter técnico, comercial, normativo y/o de cualquier otra tipología, no siendo en ningún caso contractuales. Las superficies reflejadas son estimativas, siendo las definitivas las resultantes de la ejecución de la obra.

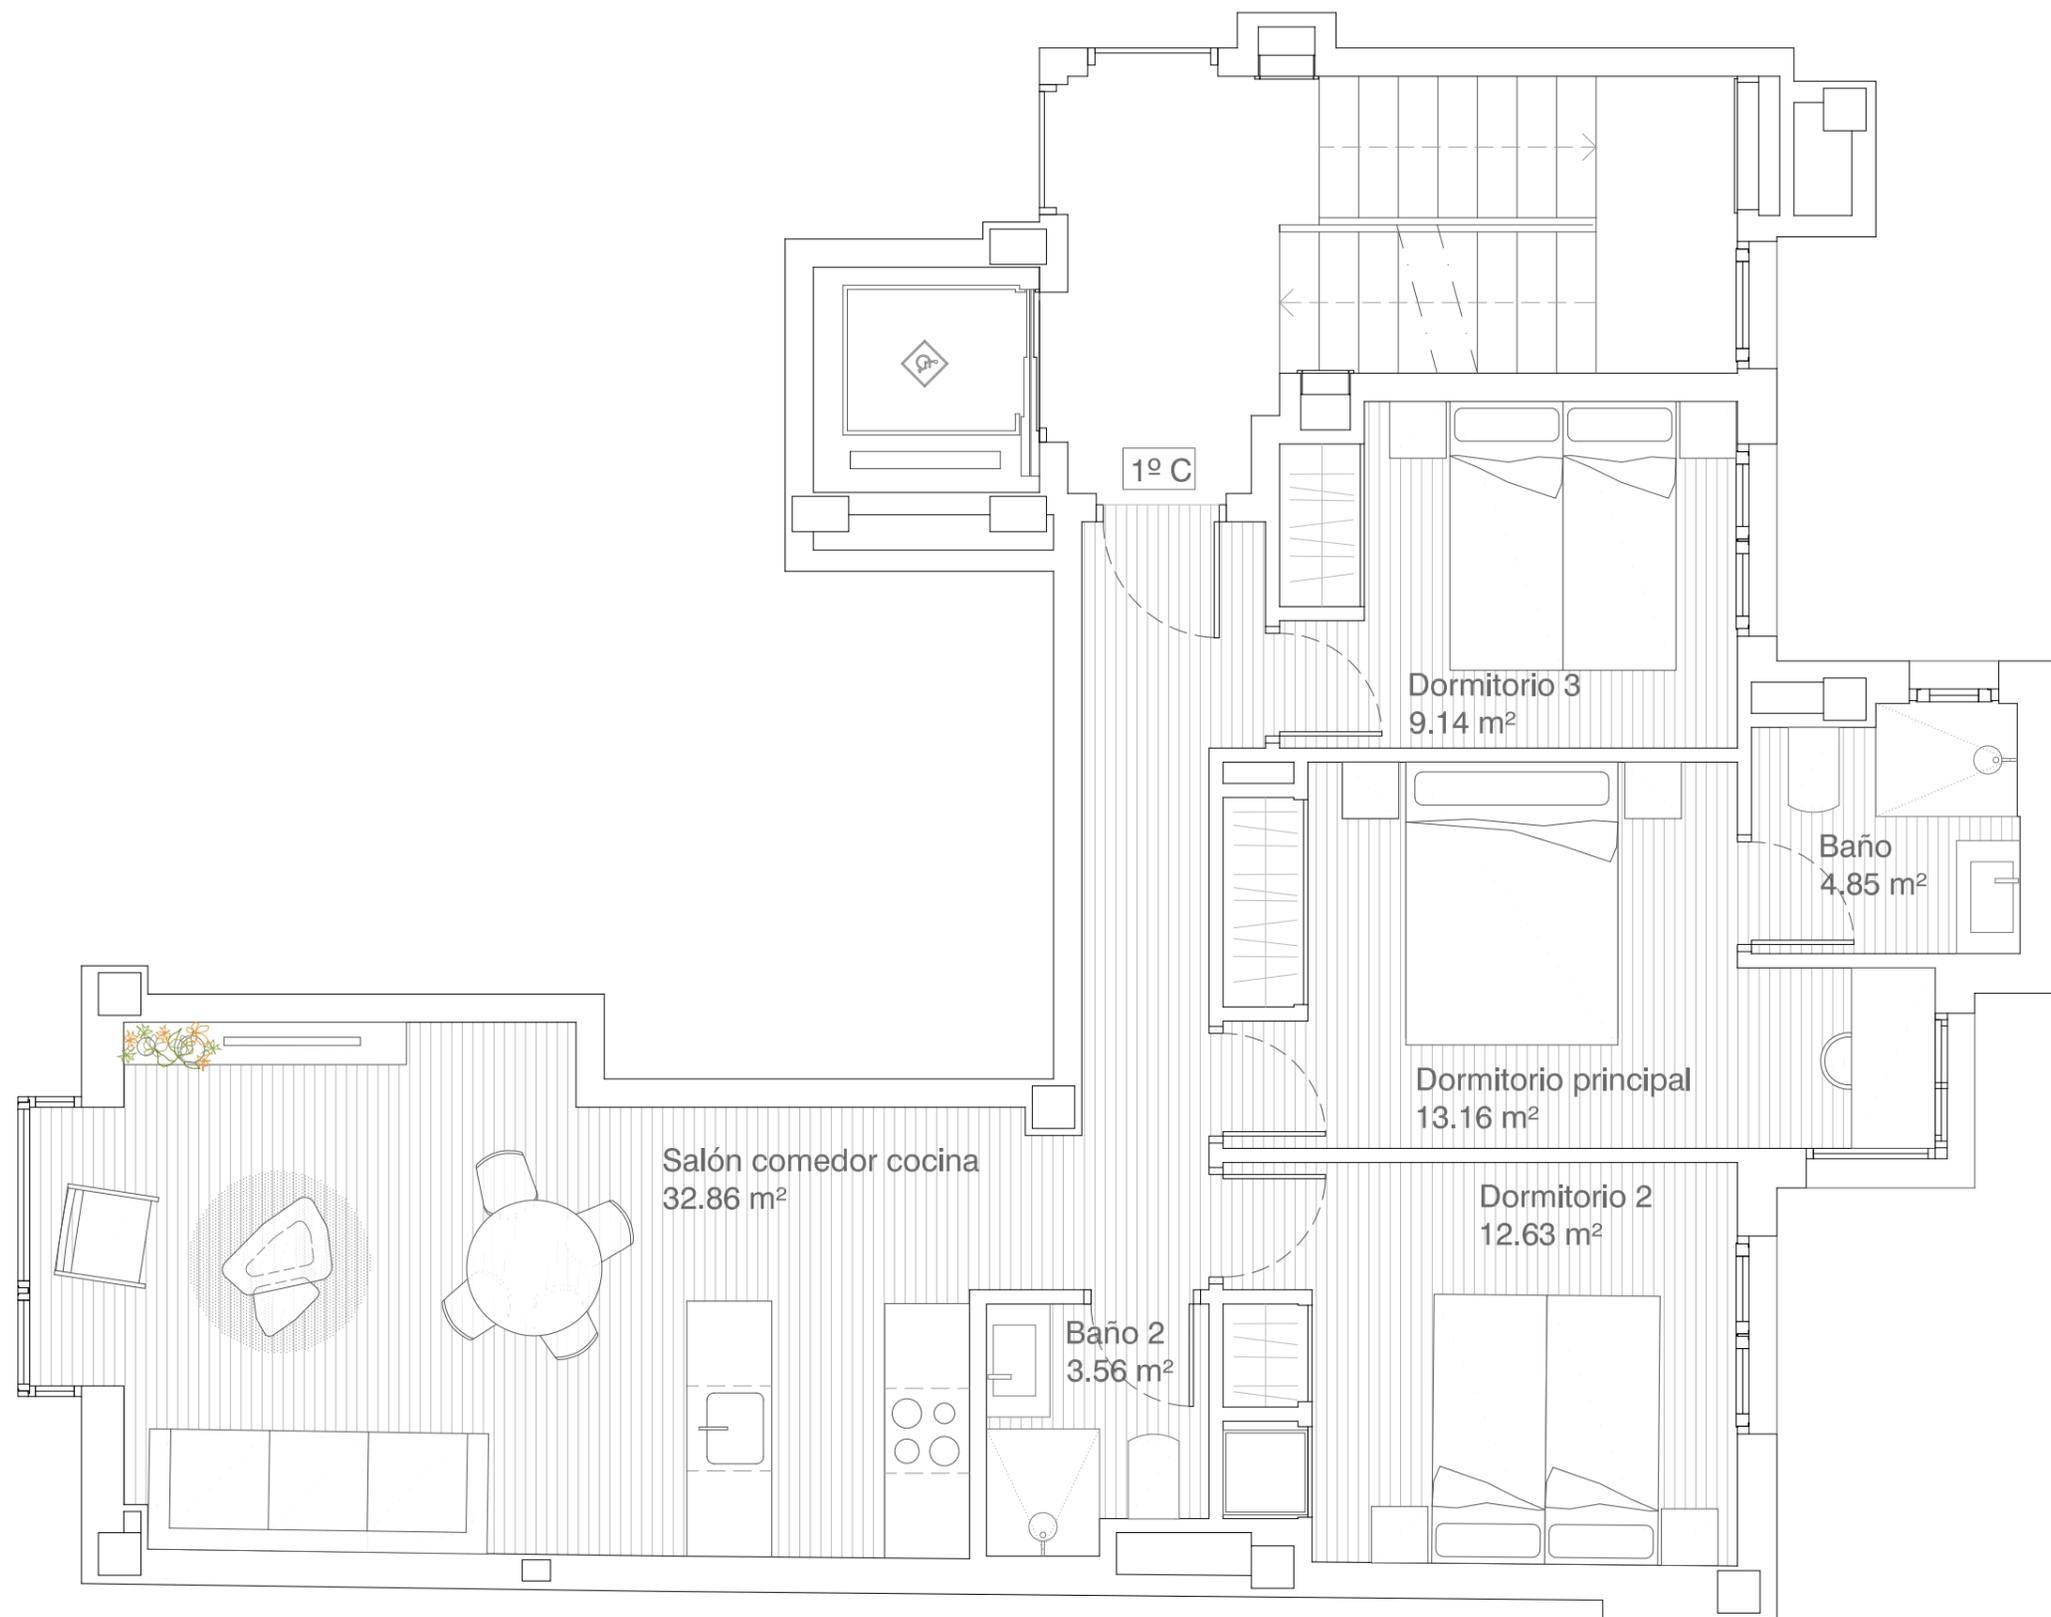

PLANTA PRIMERA 1º C

Superficie construida propia + terrazas 76.2 m2
Sup. construida + zonas comunes + terrazas 101.2 m2



C/ Francisca Armada